


PôDORYS - SKUTKOVÝ STAV

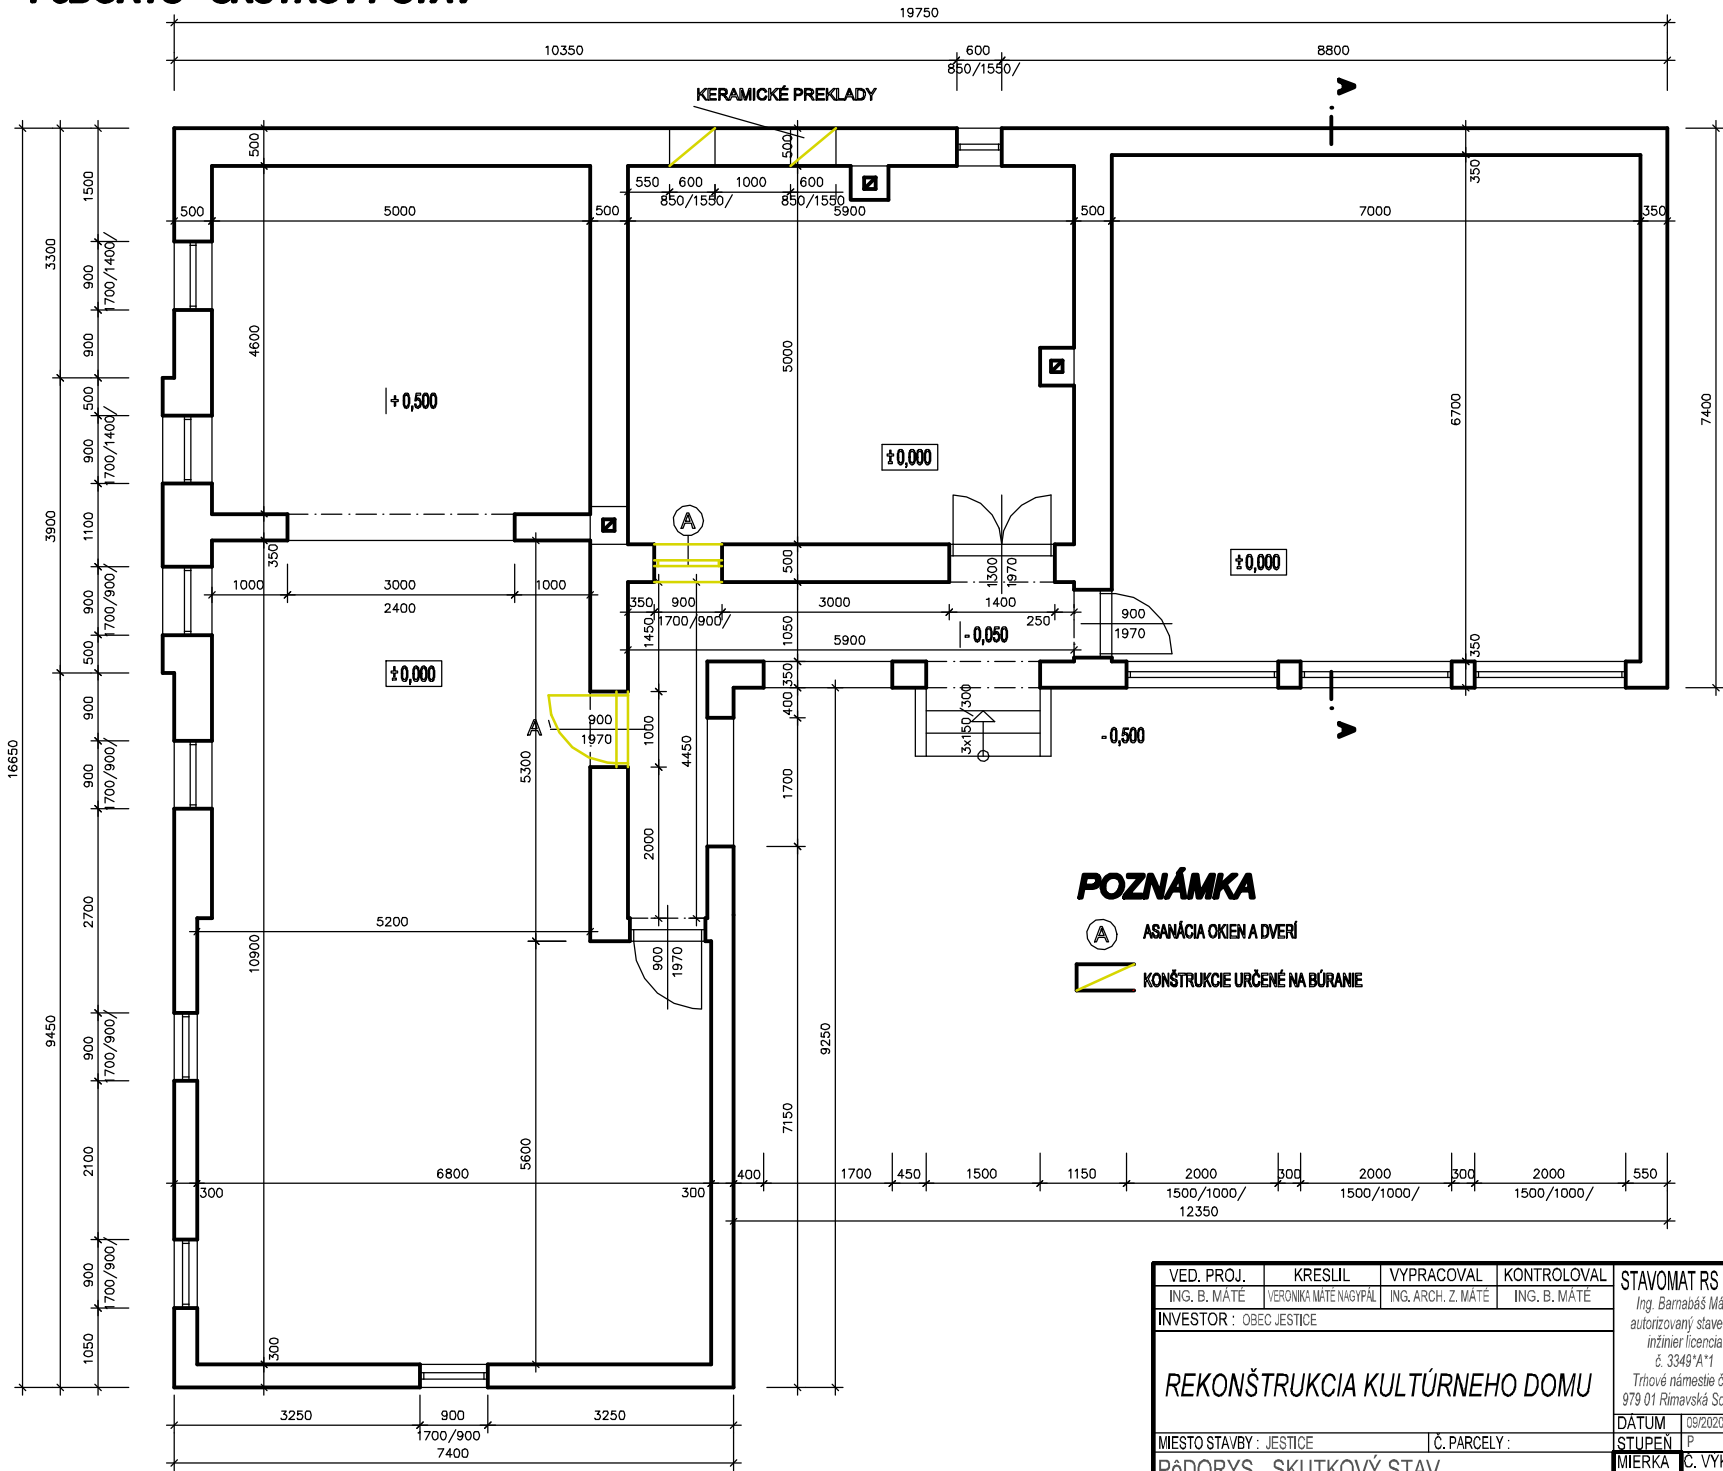

POZNÁMKA

- (A) ASANÁCIA OKIEN A DVERÍ
KONŠTRUKCIE URČENÉ NA BÚRANIE

VED. PROJ.	KRESLIL	VYPRACOVAL	KONTROLOVAL	STAVOMAT RS s.r.o. Ing. Barnabás Mátyé autorizovaný stavebný inžinier licencia č. 3349/A*1 Trhové námestie č. 6 979 01 Rimavská Sobota
ING. B. MÁTYÉ	VERONIKA MÁTYÉ NAGY PÁL	ING. ARCH. Z. MÁTYÉ	ING. B. MÁTYÉ	
INVESTOR : OBEC JEŤSTICE				DÁTUM
REKONŠTRUKCIA KULTÚRNEHO DOMU				09/2020
				STUPEN
MIESTO STAVBY : JEŤSTICE				P
PôDORYS - SKUTKOVÝ STAV				MIERKA
				1:50
				Č. VYKR.
				A-1