


PôDORYS - NOVÝ STAV

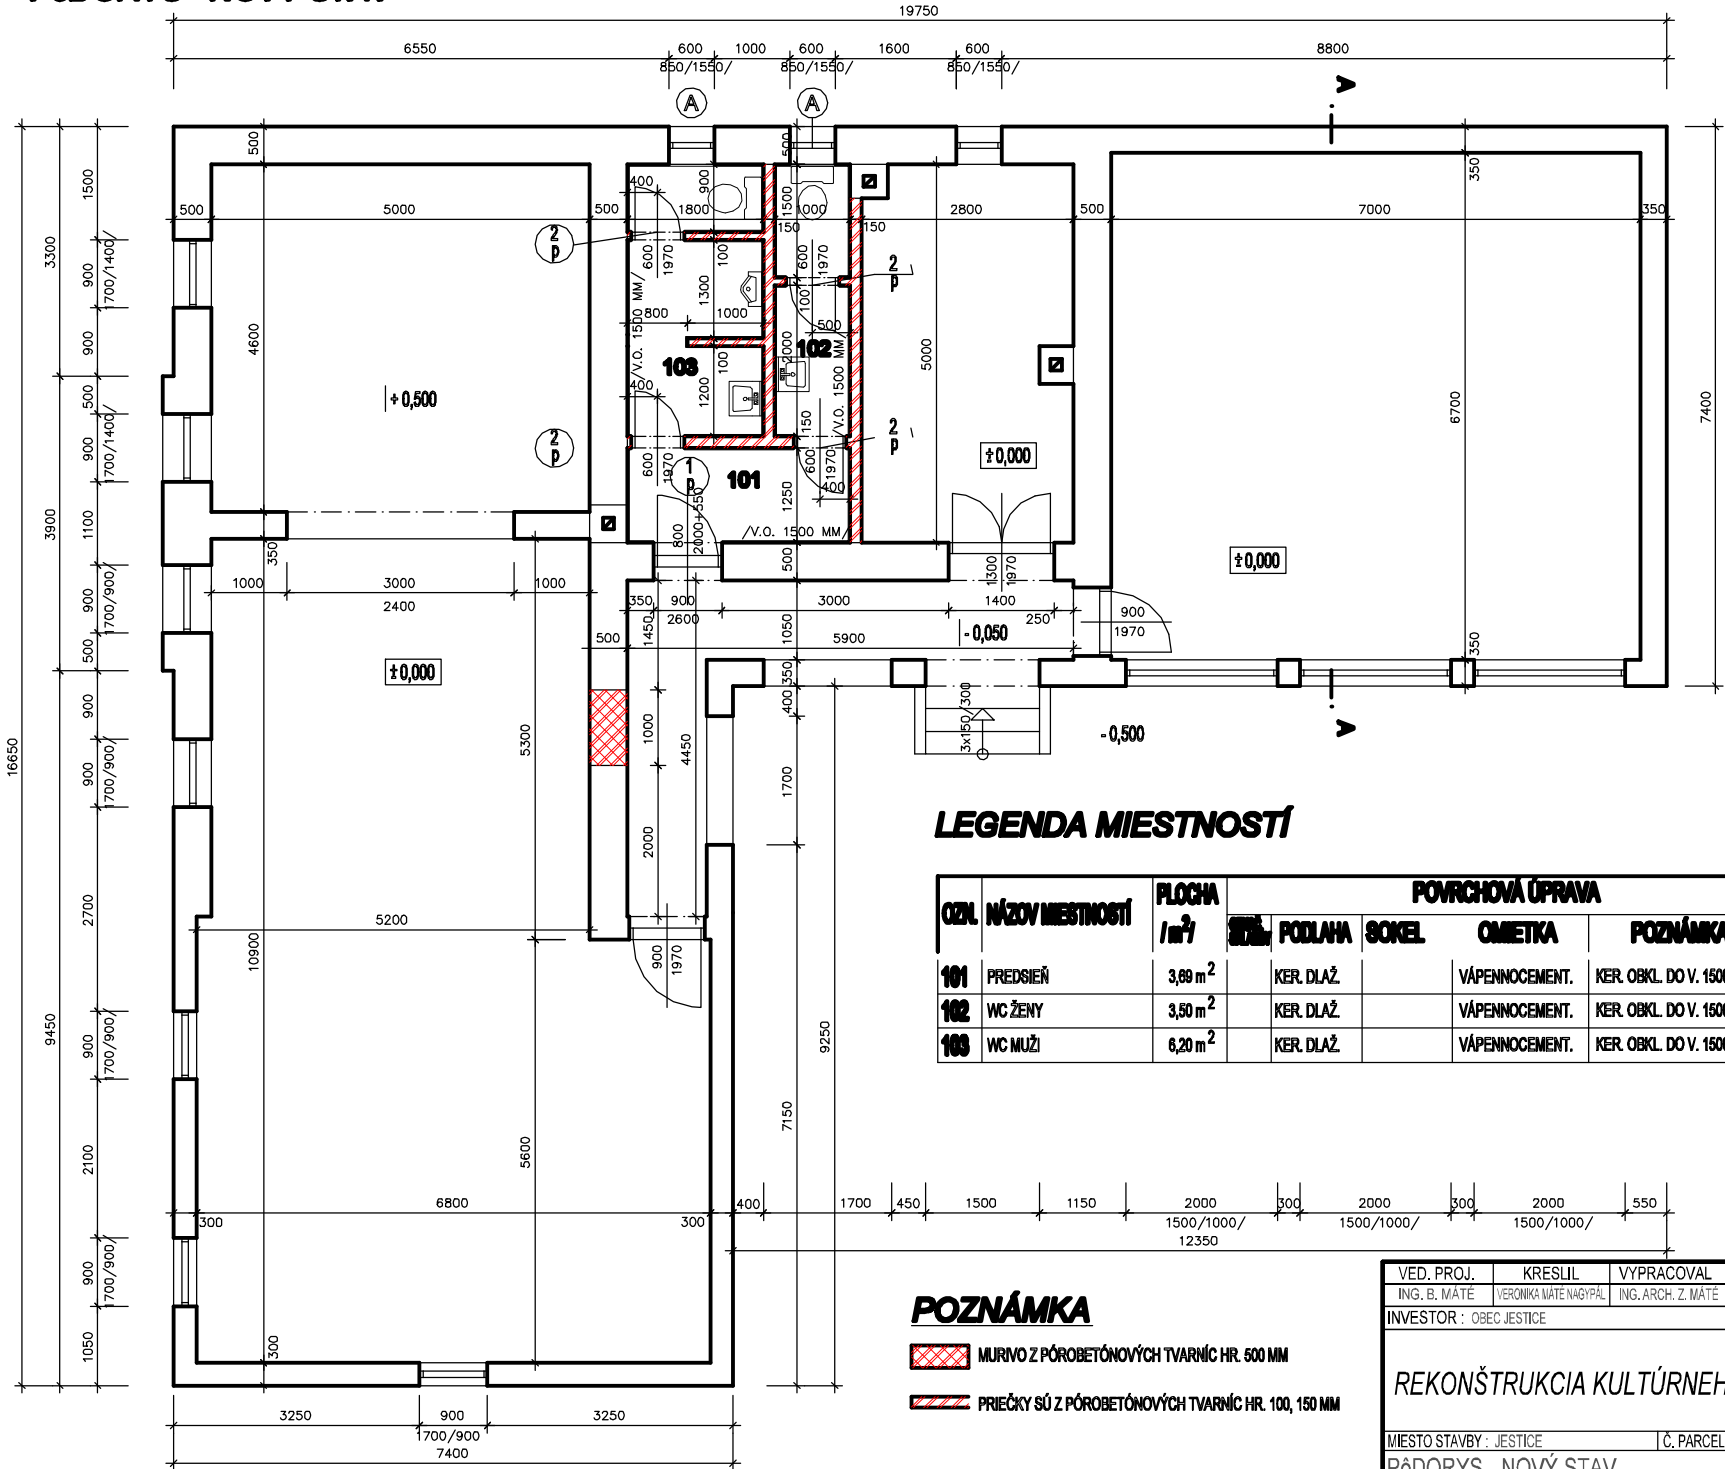

LEGENDA MIESTNOSTÍ

OZNL	NÁZOV MIESTNOSTÍ	PLOCHA /m ²	POVRCHOVÁ ÚPRAVA			
			PODLAHA	SOKEL	OMIETKA	POZNÁMKA
101	PREDSIEN	3,89 m ²	KER. DLAŽ.		VÁPENNOCEMENT.	KER. OBKL. DO V. 1500 MM
102	WC ŽENY	3,50 m ²	KER. DLAŽ.		VÁPENNOCEMENT.	KER. OBKL. DO V. 1500 MM
103	WC MUŽI	6,20 m ²	KER. DLAŽ.		VÁPENNOCEMENT.	KER. OBKL. DO V. 1500 MM

POZNÁMKA

- MURIVO Z PÓROBETÓNOVÝCH TVARNÍC HR. 500 MM
- PRIEČKY SÚ Z PÓROBETÓNOVÝCH TVARNÍC HR. 100, 150 MM

VED. PROJ.	KRESLIL	VYPRACOVAL	KONTROLOVAL	STAVOMAT RS s.r.o. Ing. Barnabáš Mátě autorizovaný stavebný inžinier licencia č. 3349/A*1 Trhové námestie č. 6 979 01 Rimavská Sobota
ING. B. MÁTĚ	VERONIKA MÁTĚVAGYAL	ING. ARCH. Z. MÁTĚ	ING. B. MÁTĚ	
INVESTOR : OBEC JESTICE				
REKONŠTRUKCIA KULTÚRNEHO DOMU				
MIESTO STAVBY : JESTICE		Č. PARCELY :		DATUM 09/2020
PôDORYS - NOVÝ STAV				STUPEN P
				MIERKA 1:50 Č. VYKR. A-3