


P&DORYS STRECHY

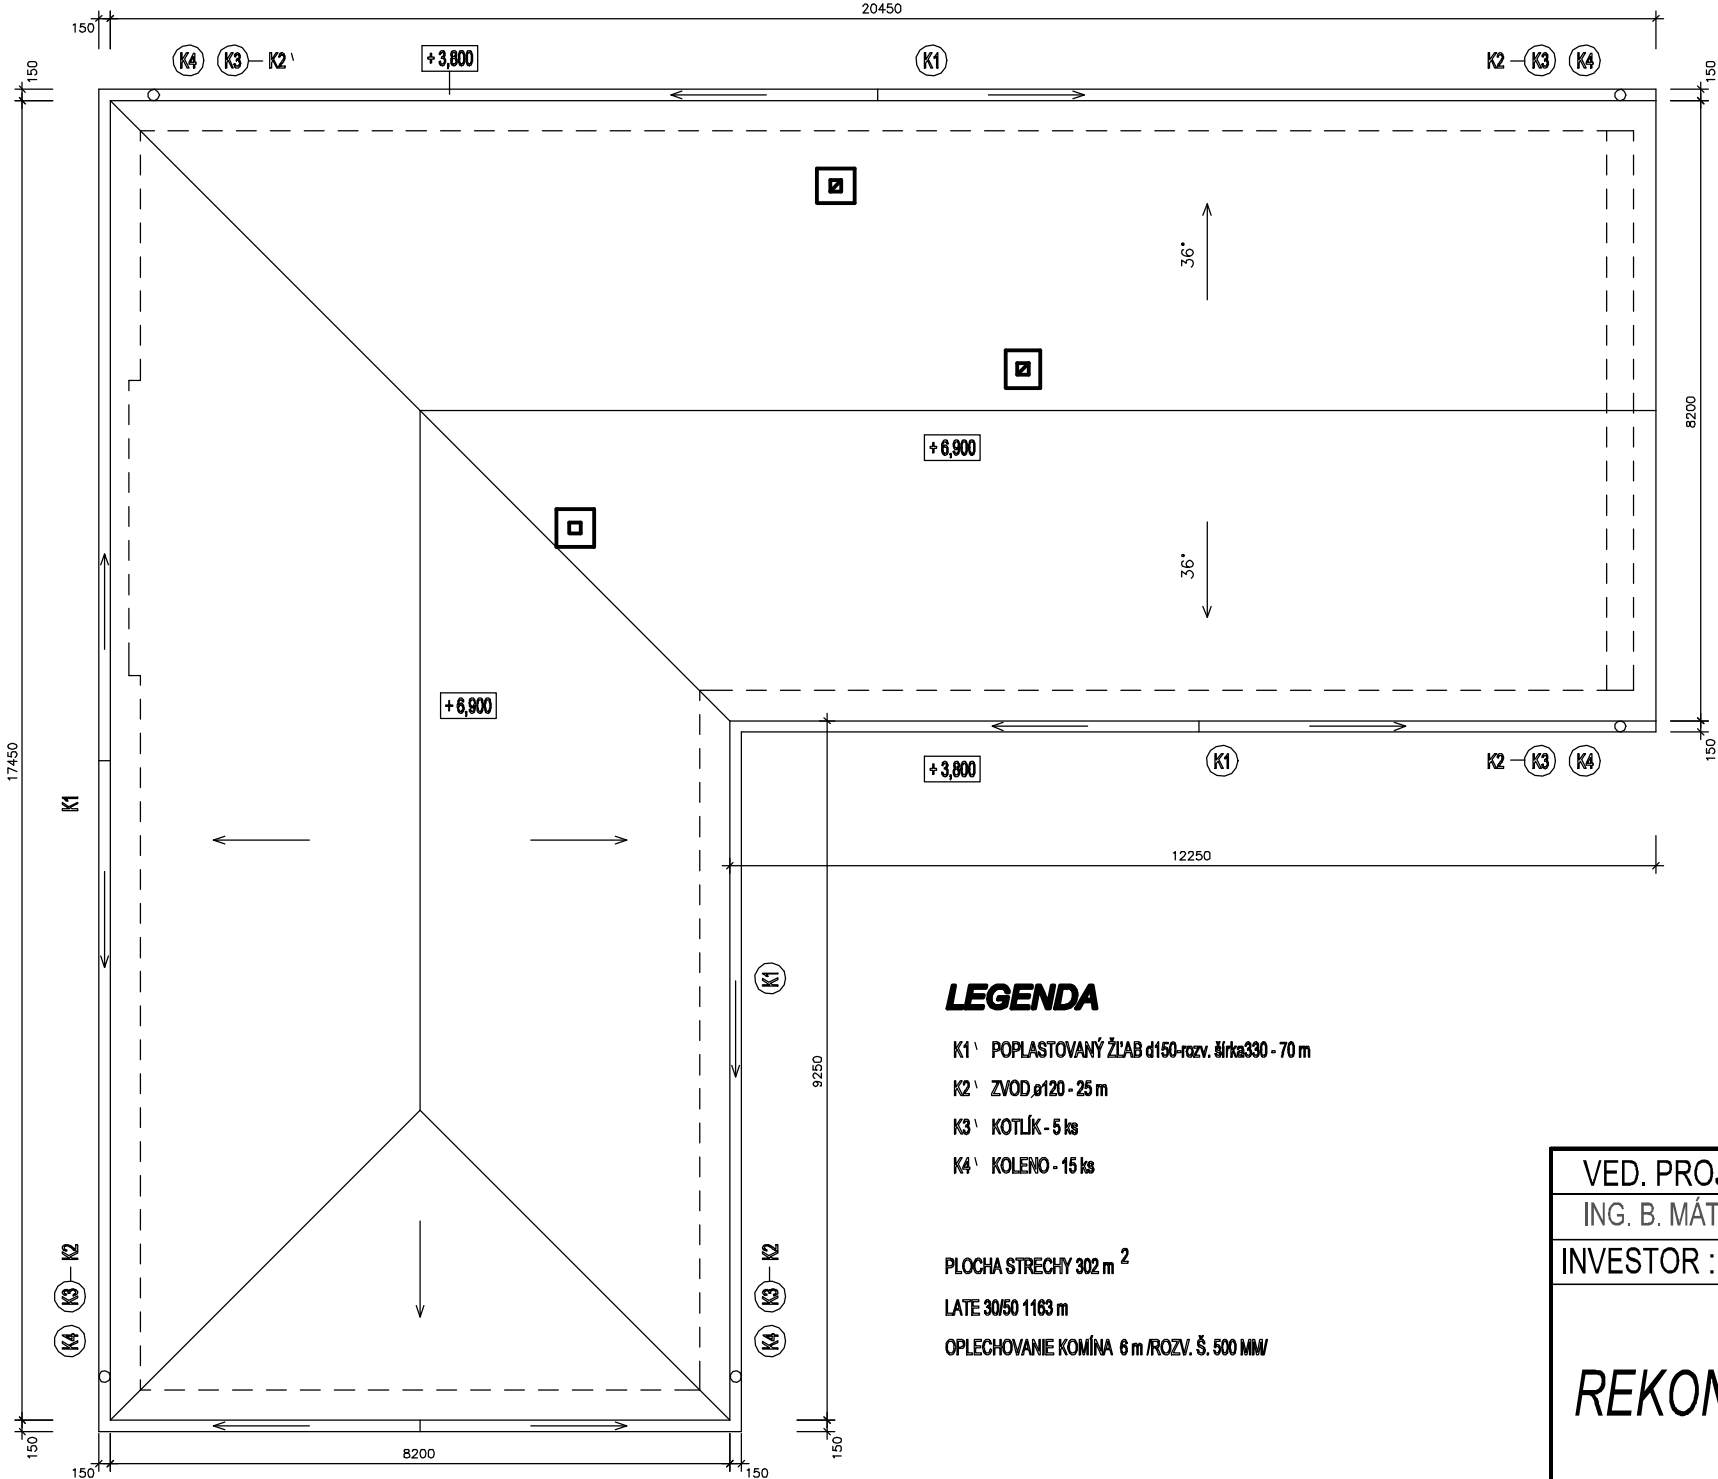

LEGENDA

K1\ POPLASTOVANÝ ŽLAB d150-rozv. šířka330 - 70 m

K2 \ ZVOD,ø120 - 25 m

K3' KOTLÍK - 5 ks

K4' KOLENO - 15 ks

PLOCHA STRECHY 302 m²

LATE 30/50 1163 m

OPLECHOVANIE KOMÍNA 6 m /ROZV. Š. 500 MM/

VED. PROJ.	KRESLIL	VYPRACOVAL	KONTOLOVAL	STAVOMAT RS s.r.o. Ing. Barnabáš Máté autorizovaný stavebný inžinier licencia č. 3349*A*1 Trhové námestie č. 6 979 01 Rimavská Sobota
ING. B. MÁTÉ	VERONIKA MÁTÉ NAGYPÁL	ING. ARCH. Z. MÁTÉ	ING. B. MÁTÉ	
INVESTOR : OBEC JESTICE				
<i>REKONŠTRUKCIA KULTÚRNEHO DOMU</i>				
MIESTO STAVBY : JESTICE		Č. PARCELY :		DÁTUM 09/2020
Pôdorys STRECHY				STUPEŇ P
				MIERKA 1:100
				Č. VÝKR. A-4